


ul. Dobra 2

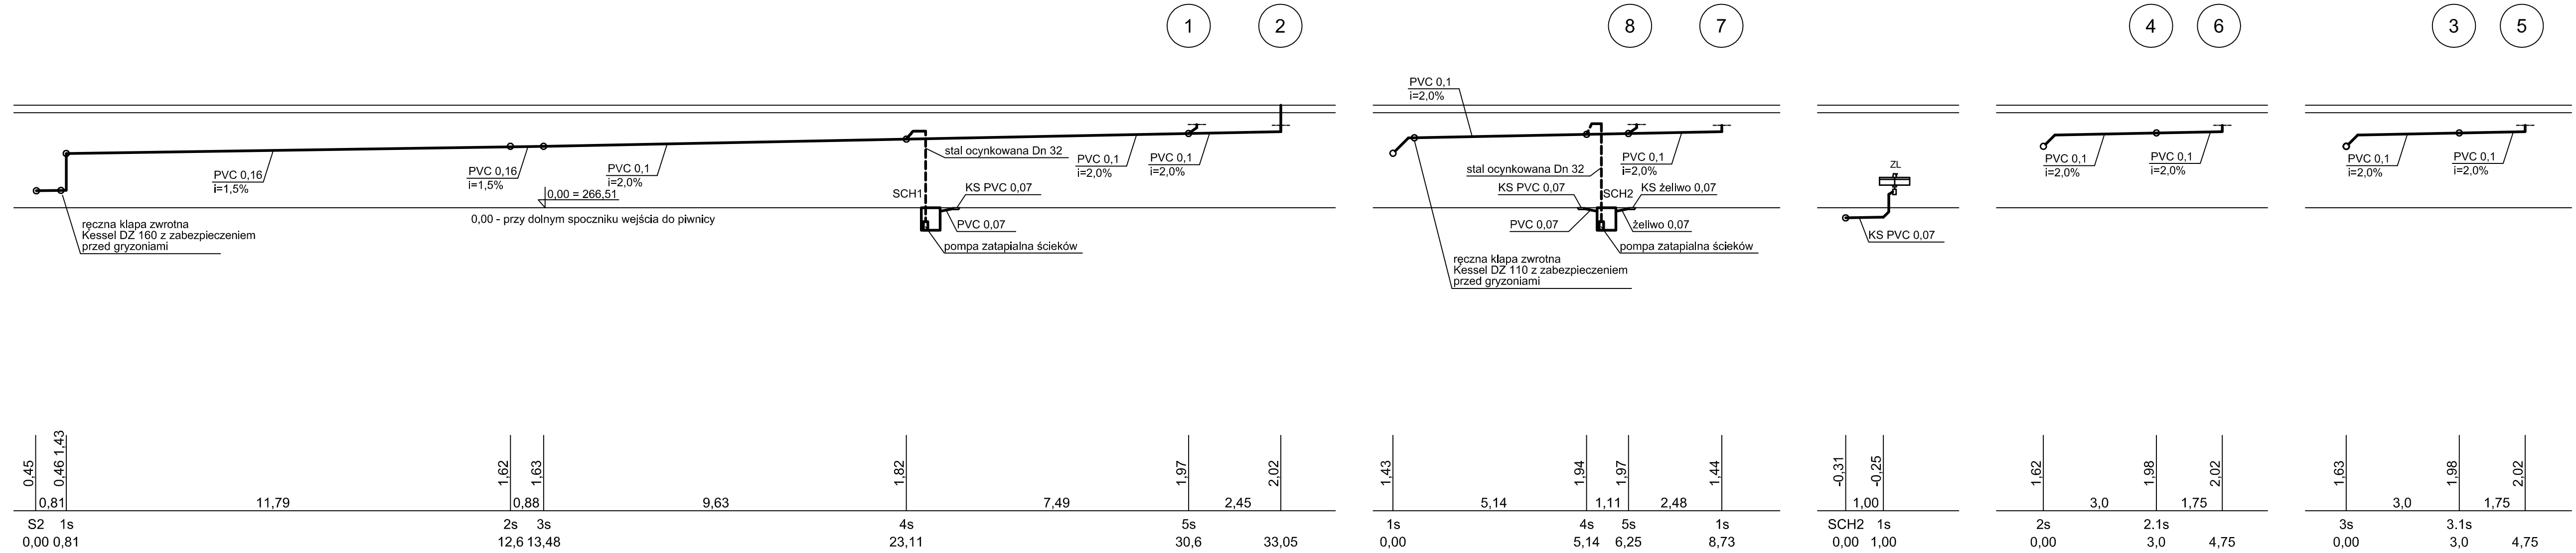

Oznaczenia



pion

PVC 0,1

— średnica przewodu kanalizacyjnego



— przewód kanalizacyjny



— zlewozmywak

-0,20

— względna rzędna spodu rury

PVC 0,1

— średnica przewodu

i = 1,5 %

— spadek ułożenia przewodu

2s

— numer węzła kanalizacji sanitarnej

Inwestor Spółdzielnia Mieszkaniowa "Górnik" ul. Mikołowska 125 40-001 Katowice	Data 03.2020 r.	Skala 1:100	Faza PB-W	Branża INSTALACYJNA
Obiekt - Adres Budynek mieszkalny wielorodzinny przy ul. Dobra 2 w Katowicach przy ul. Dobra 2.	Temat Projekt budowlano-wykonawczy rozprzewodzenia wewnętrznej instalacji kanalizacji sanitarnej w budynku mieszkalnym, wielorodzinnym w Katowicach przy ul. Dobra 2. Rozwinięcie rozpr. kanalizacji sanit.			
Projektował: mgr inż. Adrian Fröhlich	Nr uprawnień SLK/1000/PWOS/05			Nr rys. 3
Sprawdził: mgr inż. Barbara Gadkowska	Nr uprawnień SLK/1217/PWOS/06			