


# ul. Widok 4



8

7


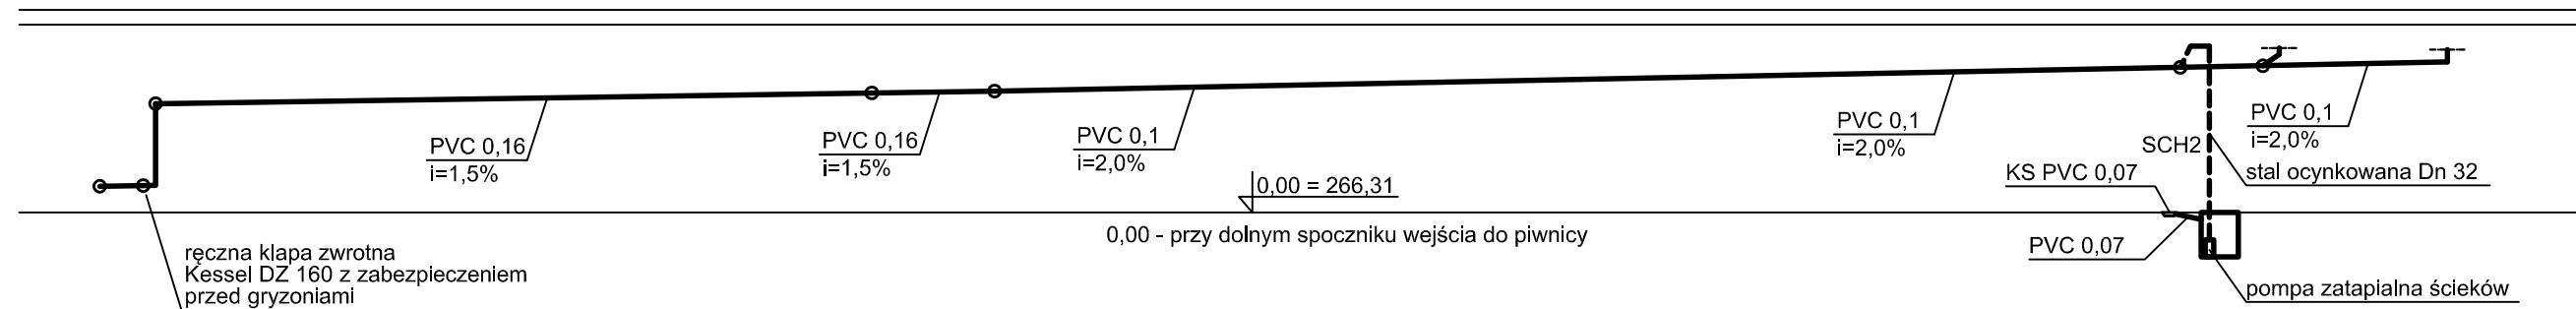


1

2

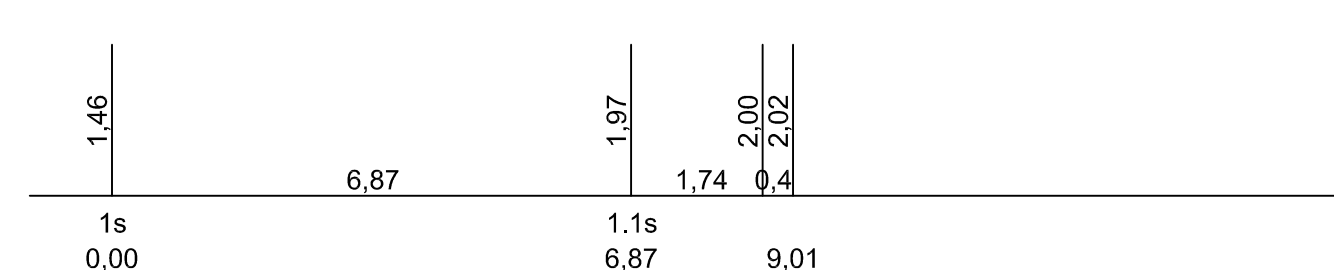
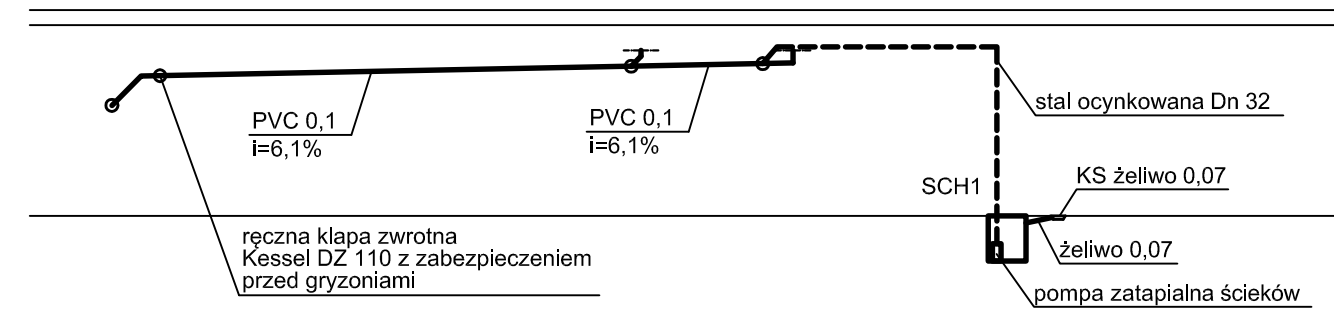


3

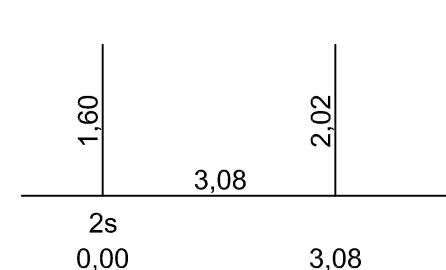
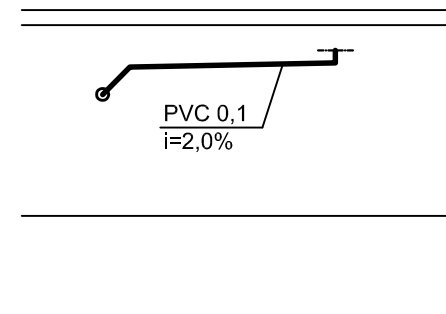


6



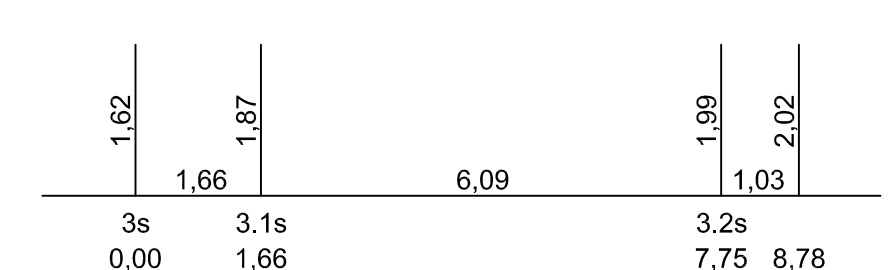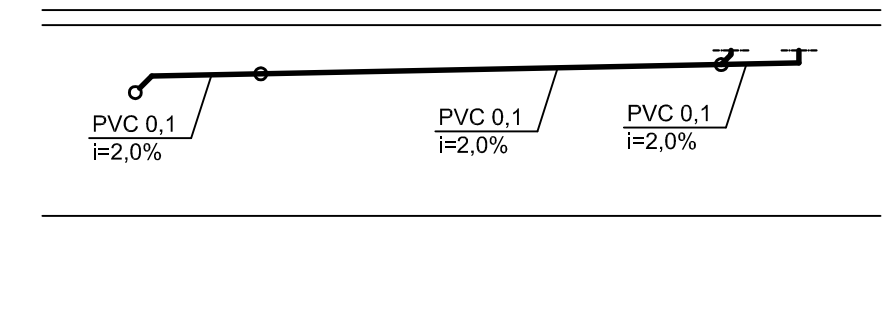

5

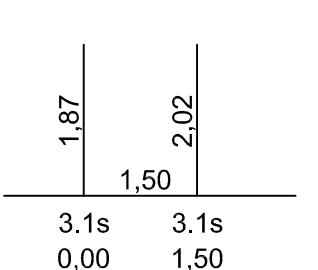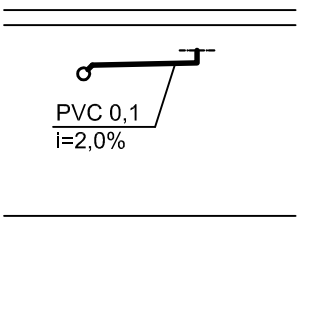

4



## Oznaczenia

-  — pion
-  — średnica przewodu kanalizacyjnego
-  — przewód kanalizacyjny
-  — zlewozmywak

- 0,20 — względna rzędna spodu rury od poziomu posadzki piwnicy mierzonej przy schodach zejściowych do piwnicy
- PVC 0,1 — średnica przewodu
- i = 1,5 % — spadek ułożenia przewodu
- 2s — numer węzła kanalizacji sanitarnej

Inwestor Spółdzielnia Mieszkaniowa "Górnik" ul. Mikołowska 125 40-001 Katowice	Data 03.2020 r.	Skala 1:100	Faza PB-W	Branża INSTALACYJNA
Obiekt - Adres Budynek mieszkalny wielorodzinny przy ul. Widok 4 w Katowicach	Temat Projekt budowlano-wykonawczy rozprzewodzenia wewnętrznej instalacji kanalizacji sanitarnej w budynku mieszkalnym, wielorodzinnym w Katowicach przy ul. Widok 4. Rozwinięcie rozpr. kanalizacji sanit.			
Projektował: mgr inż. Adrian Fröhlich	Nr uprawnień SLK/1000/PWOS/05			Nr rys. 3
Sprawdził: mgr inż. Barbara Gadkowska	Nr uprawnień SLK/1217/PWOS/06			