


Uzgodniona trasa przebiegu chodnika  
przy bud. Kijaska 53

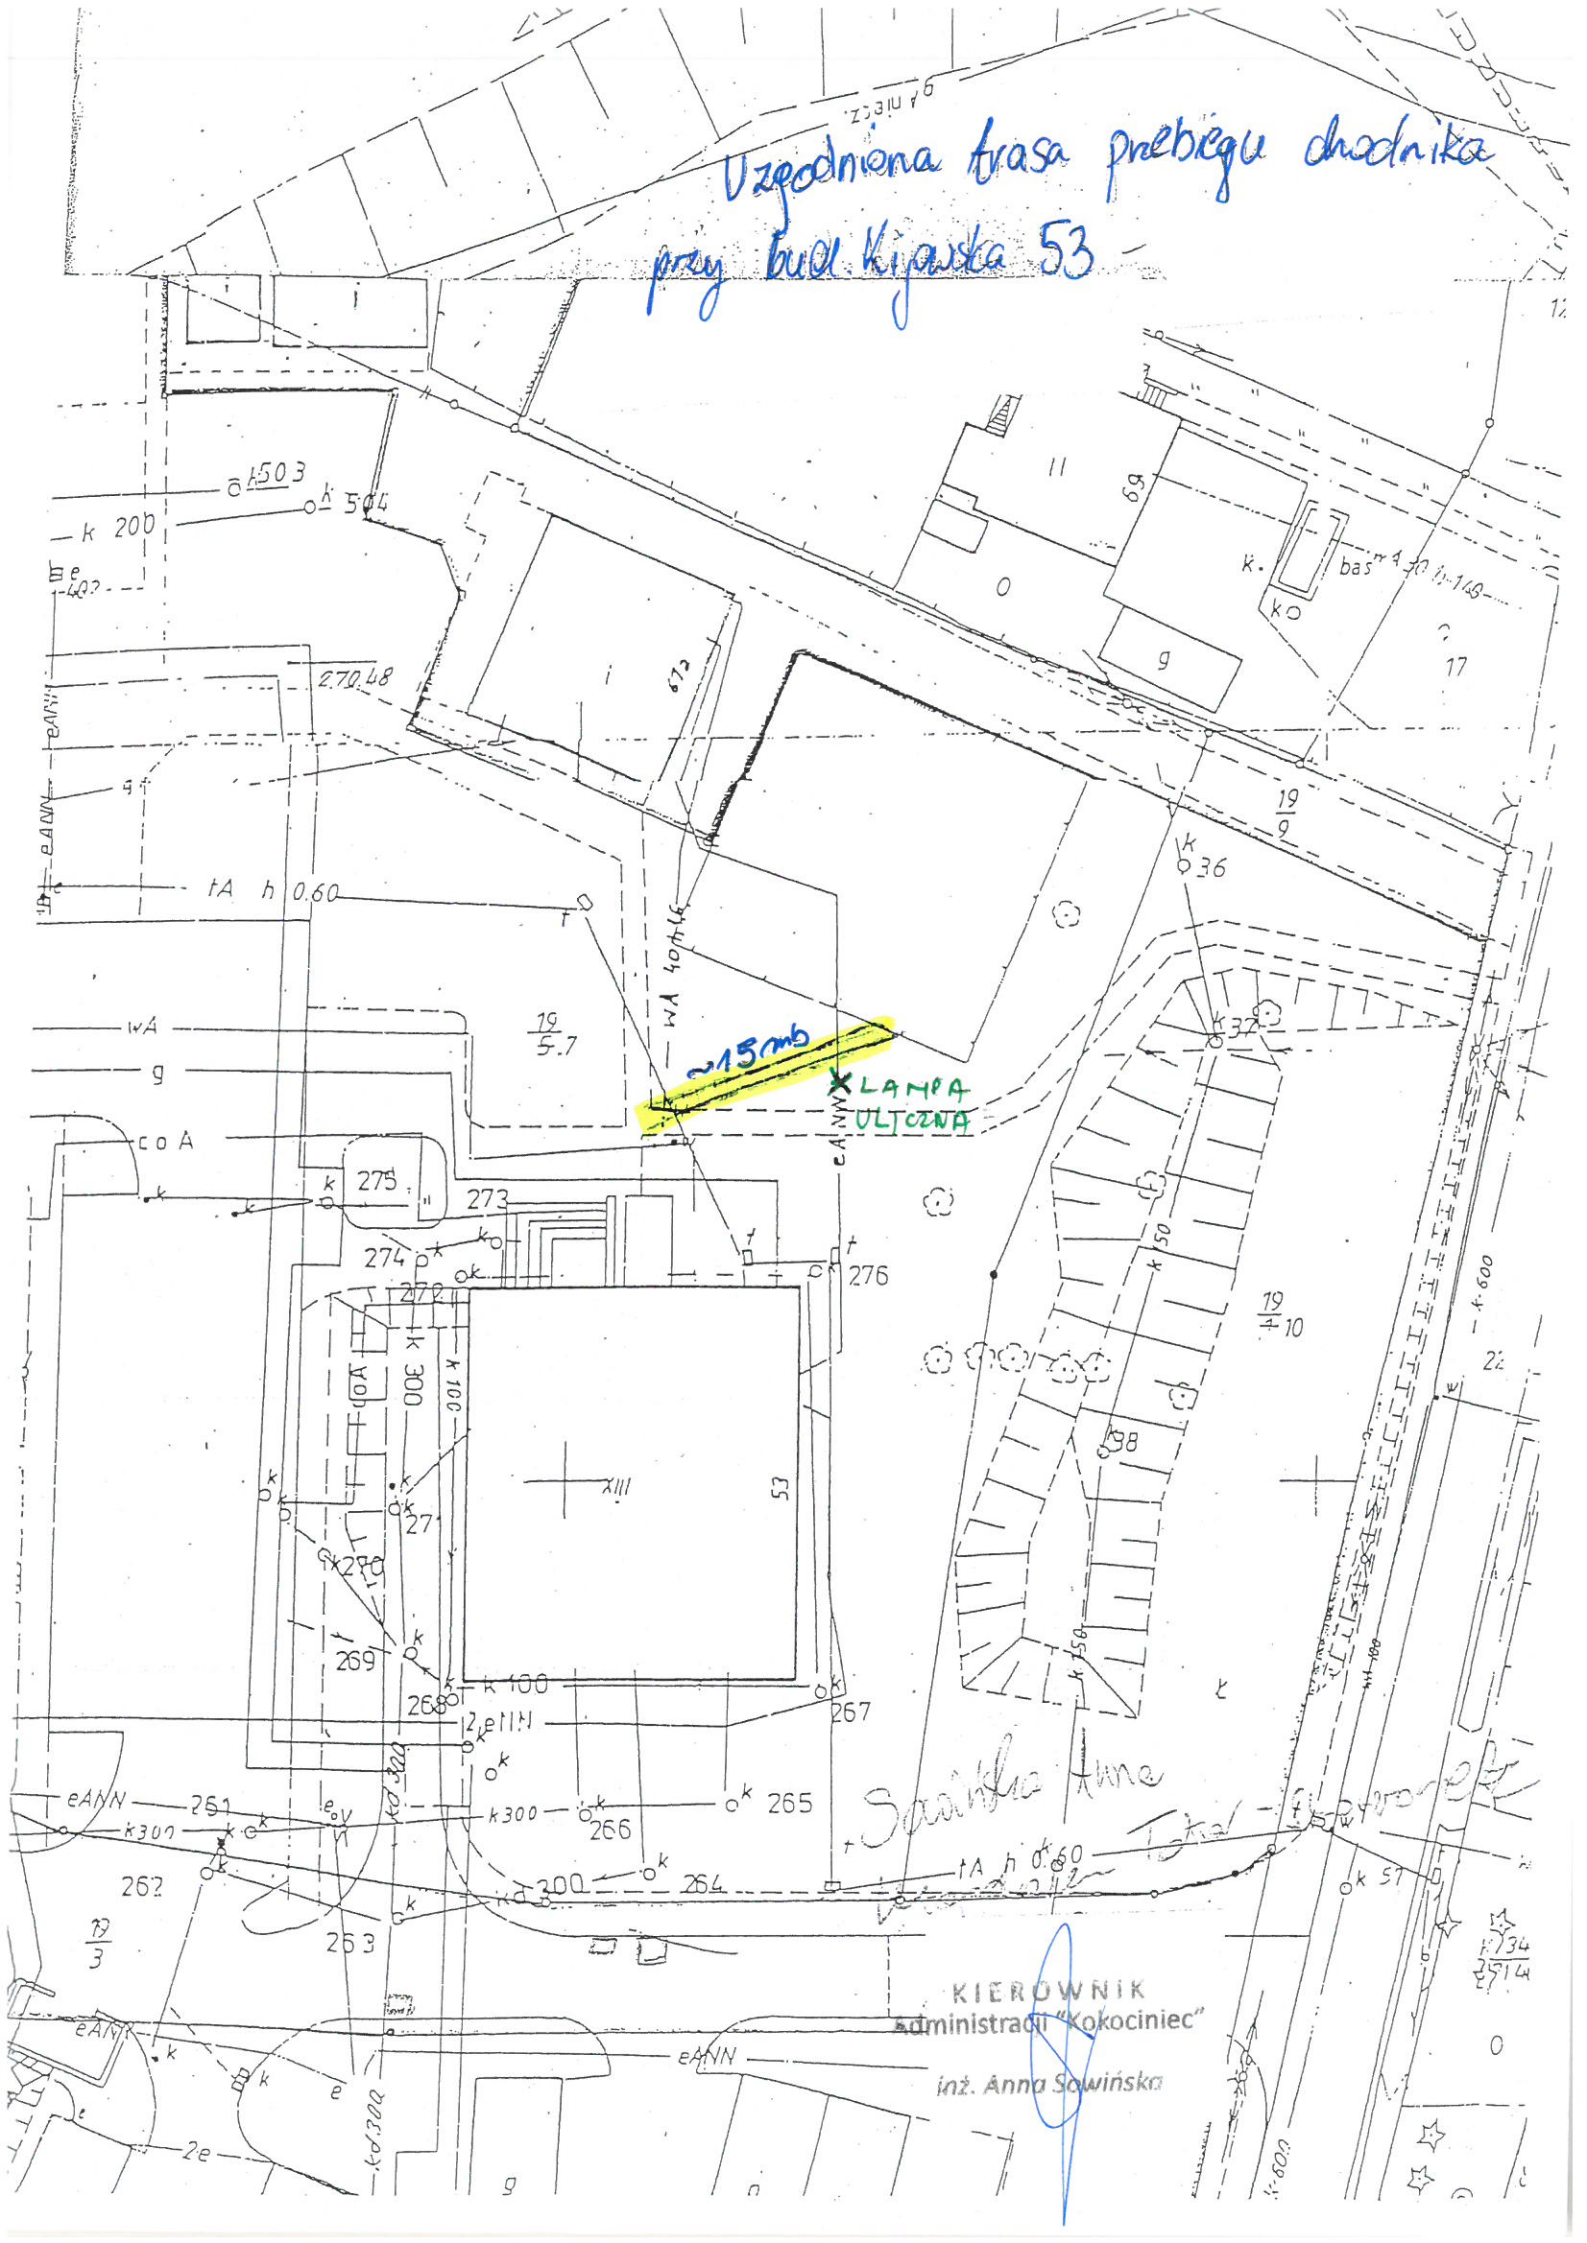

KIEROWNIK  
administracji "Kokociniec"

inż. Anna Sowińska