


Kierownik Administracji
Osiedla "Zależe"
Danuta Smolicka

(6)

(5)

Kierownik Administracji
Osiedla "Zajęcze"
Danuta Smolicka

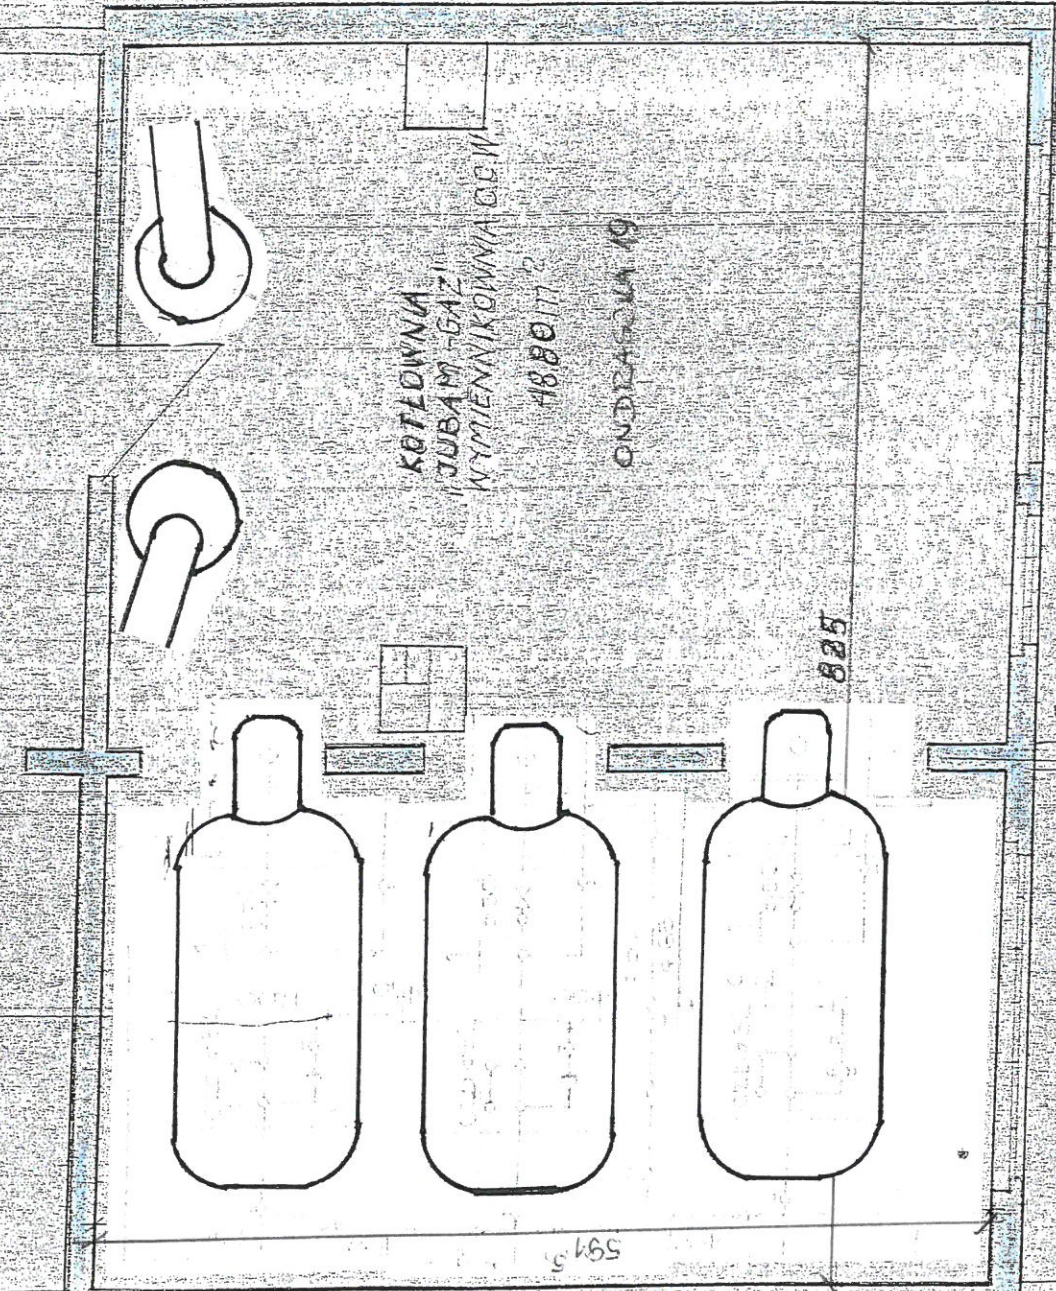

KOTŁOWNIA
"JUBA M-64Z"
WYMIENNIKOWYIA CC W.
4880117

ONDZAGOLA 19

825

465

15

245

591,5

LAZIENKA
2,94m²


W.D.
1,15m²

POKÓJ
9,05m²

312

1607


5

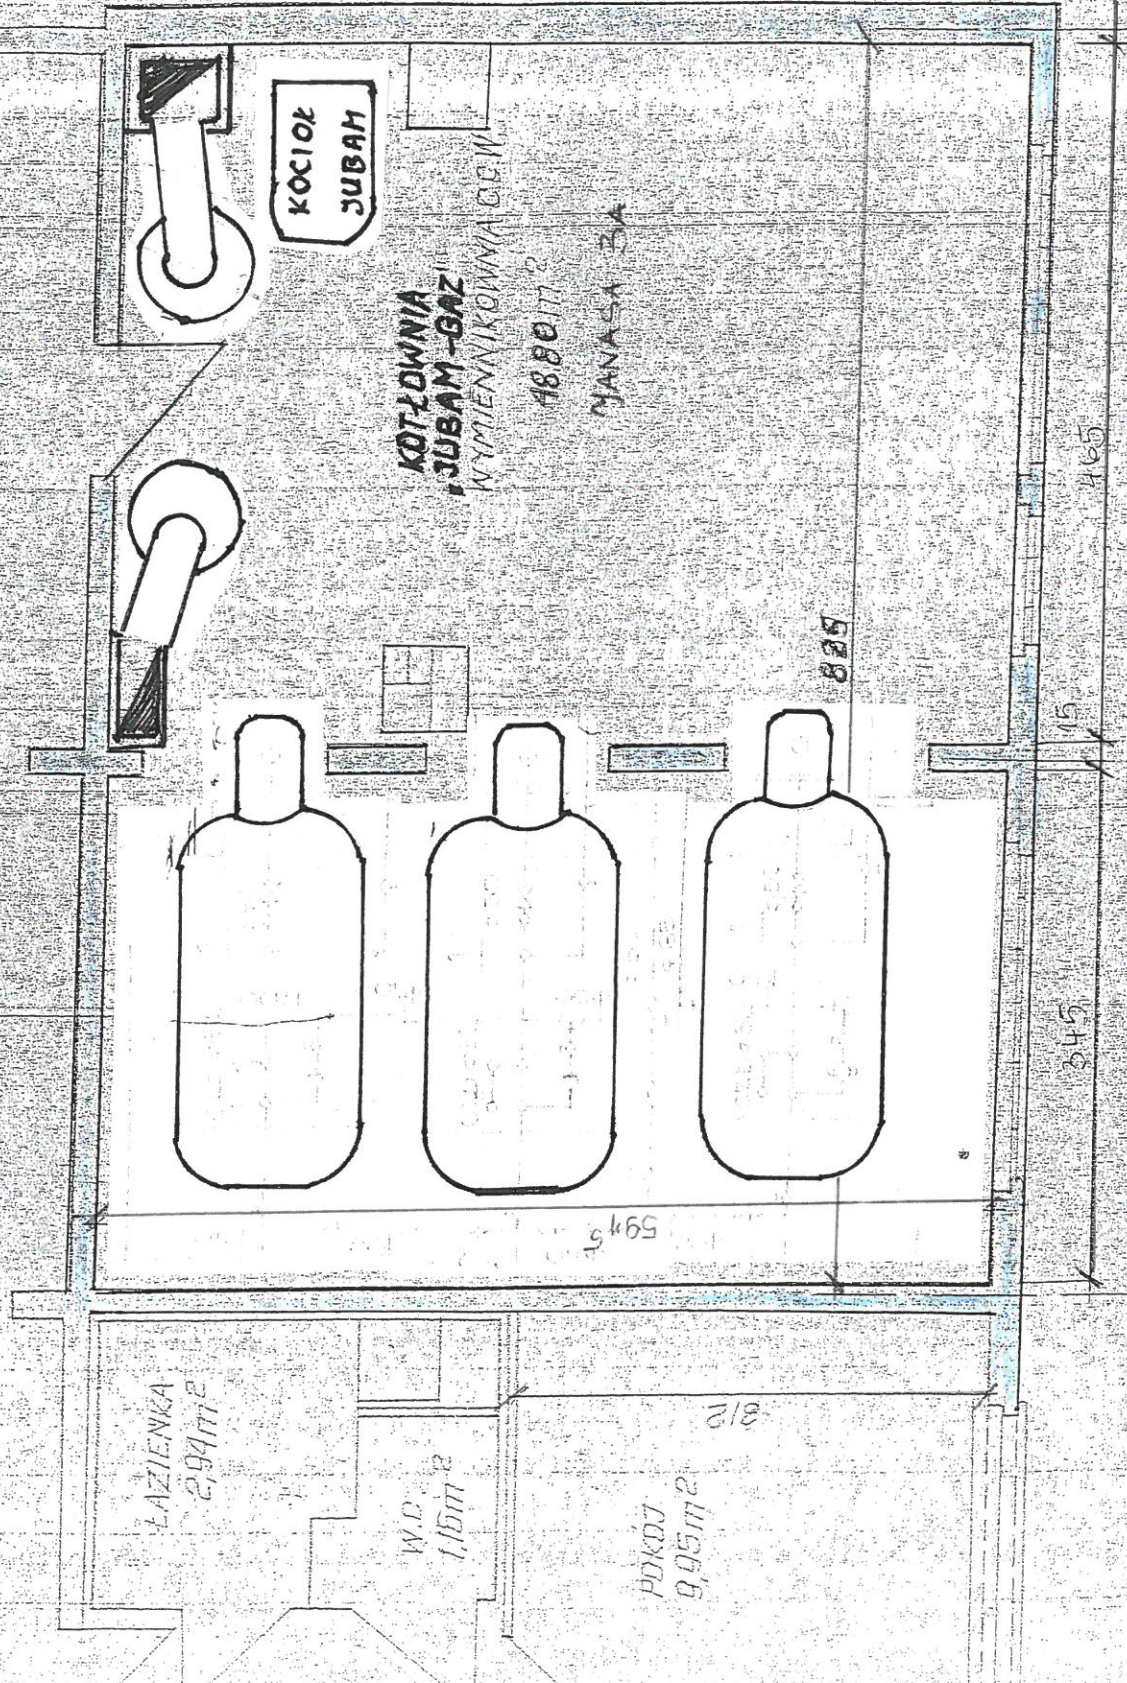


Kierownik Administracji
 Osiedla "Zakęże"
 Danuta Smolicka

(10)

(5)

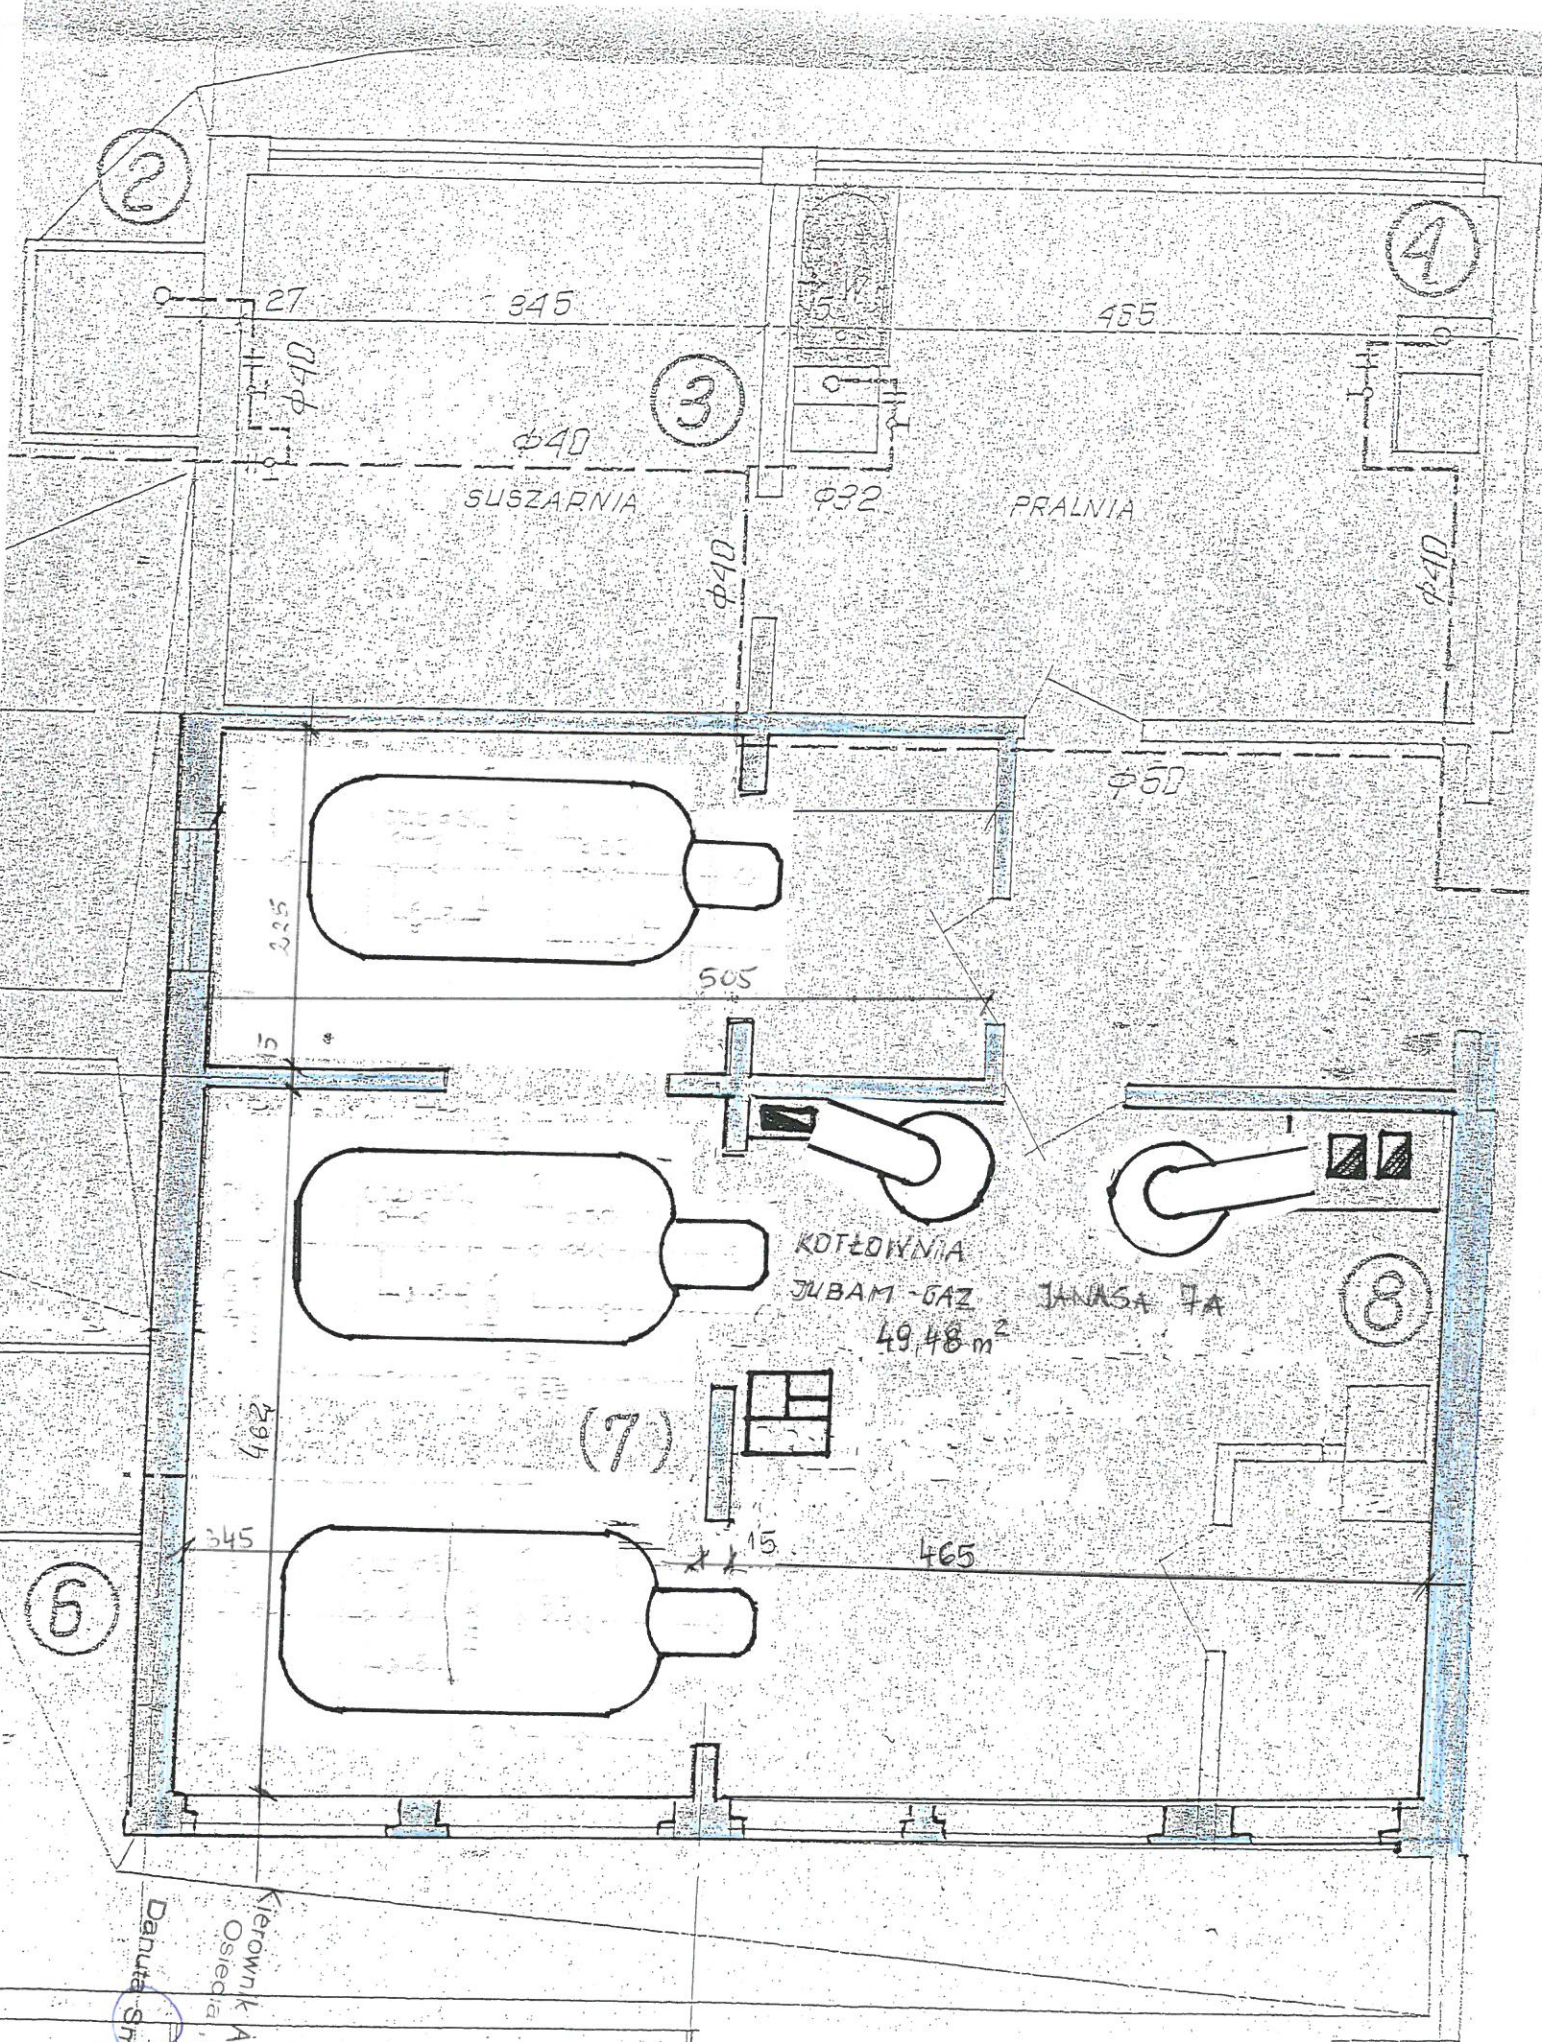

Kierownik Administracji
 Osiedla "Zajęcze"
 Danuta Smolicka

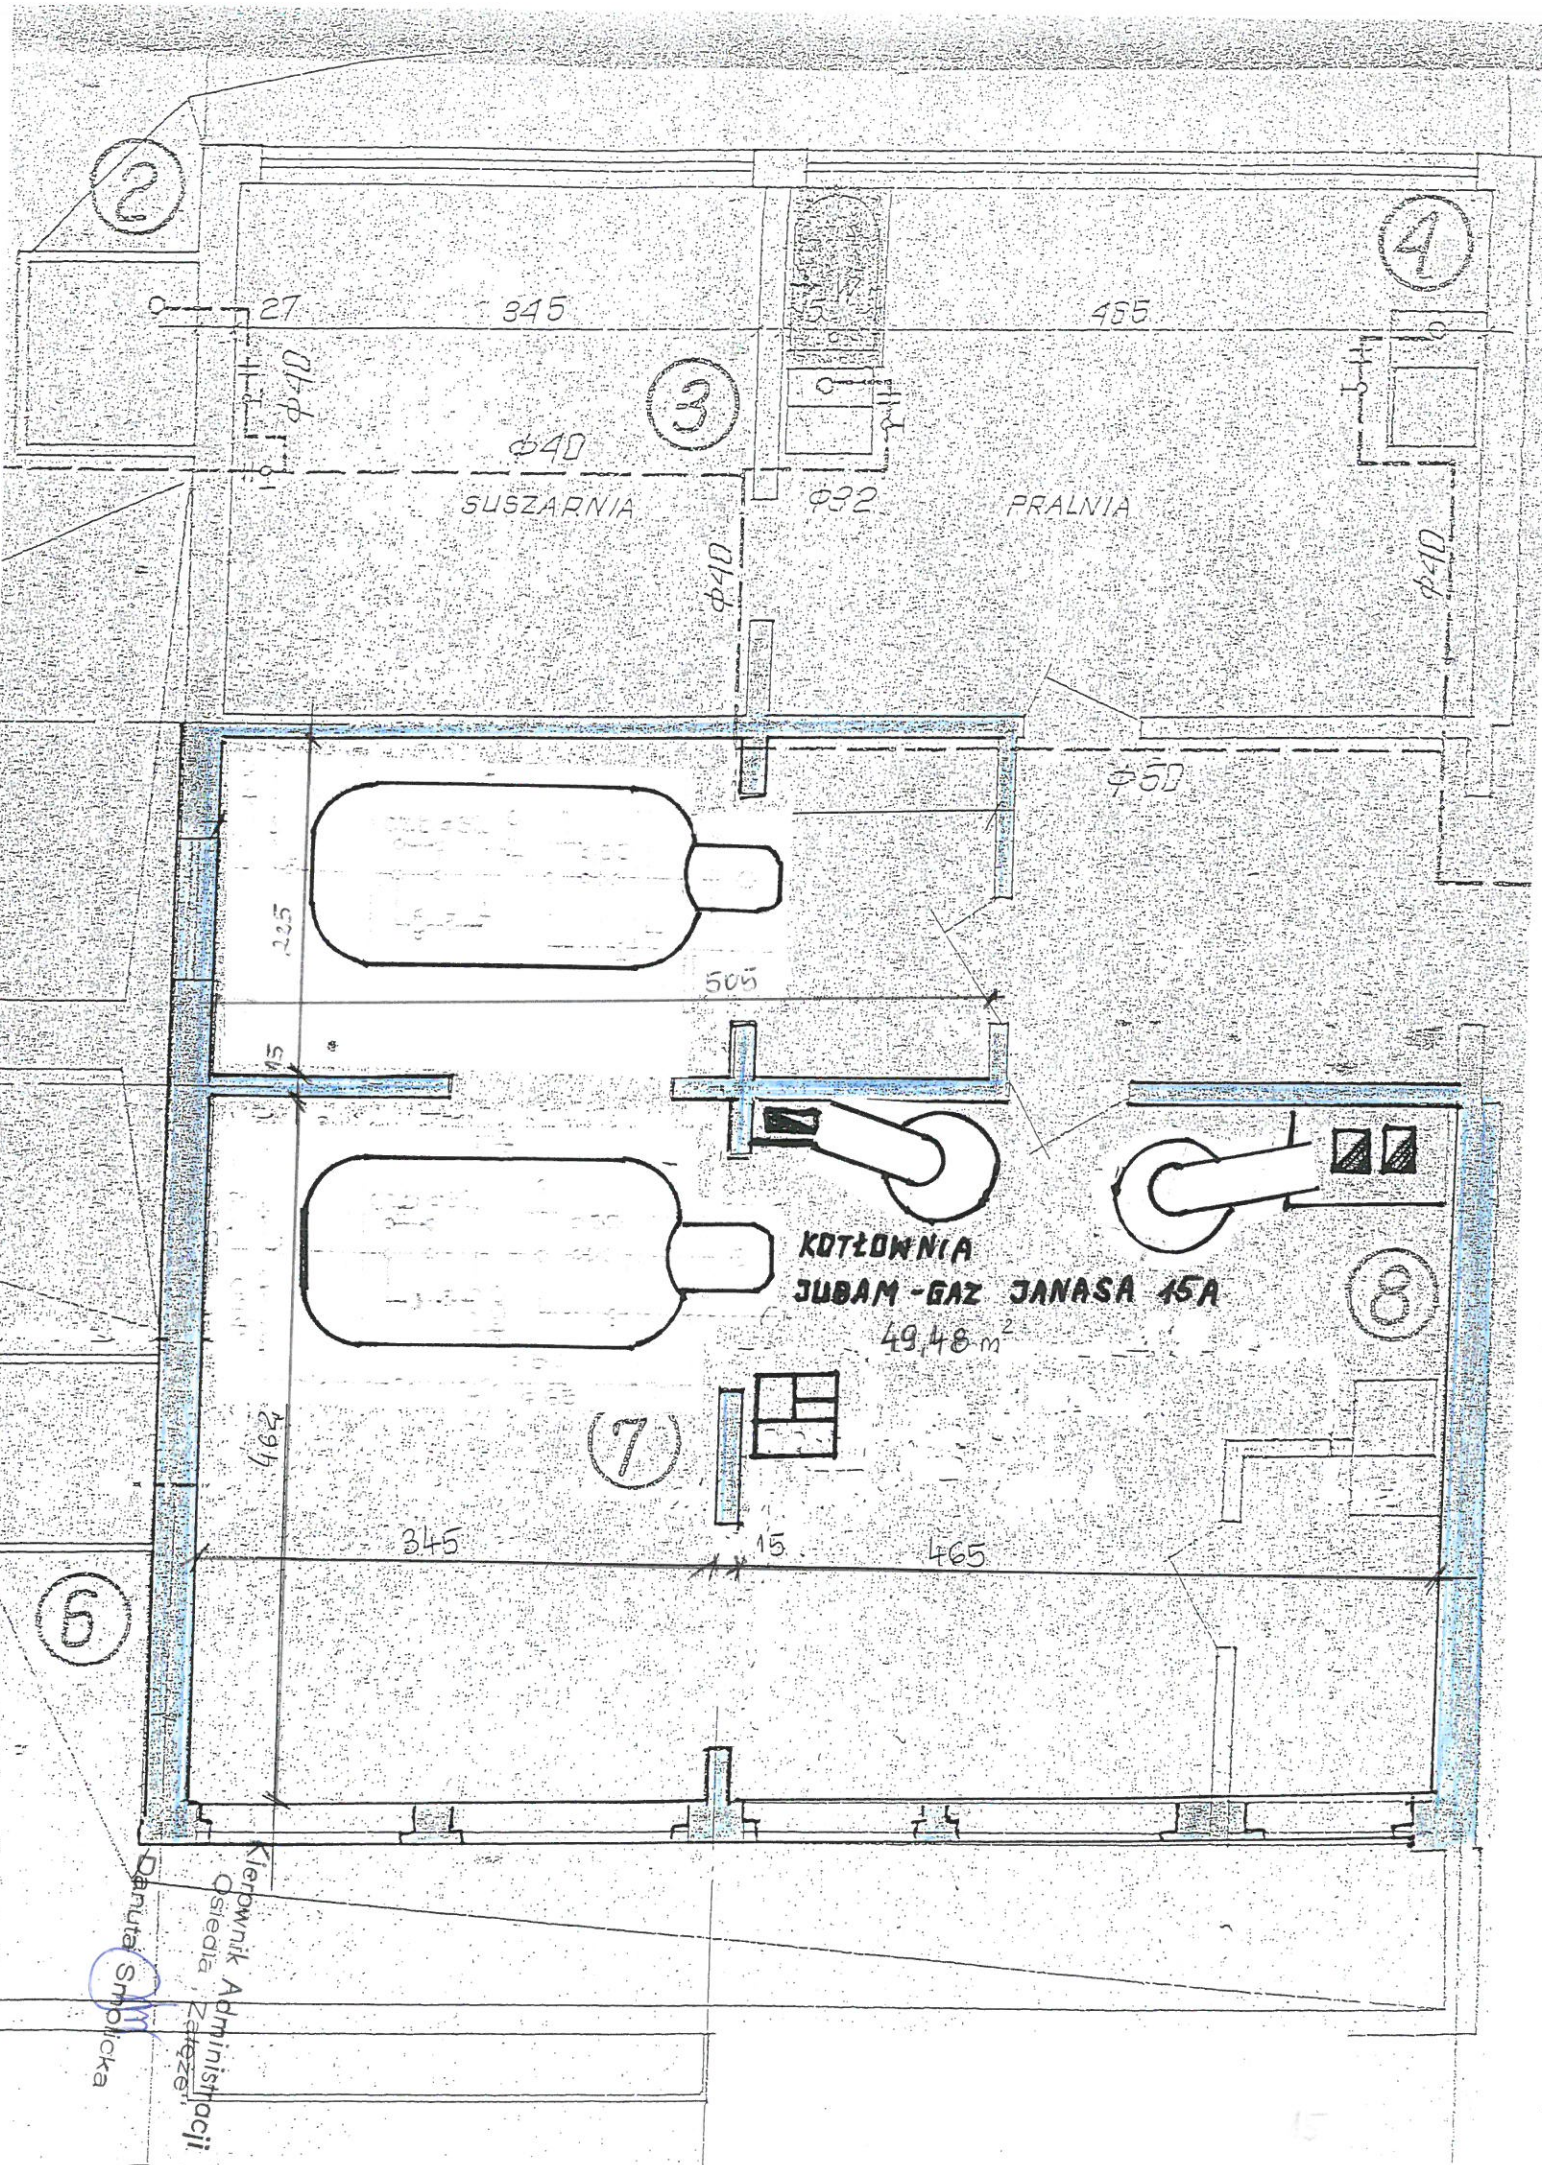

2

4

3

8

6

7

27
 $\phi 40$

345

485

$\phi 40$

$\phi 32$

PRALNIA

SUSZARNIA

$\phi 40$

$\phi 40$

$\phi 50$

225

505

15

KOTŁOWNIA
JUBAM-GAZ JANASA 15A
 49,48 m²

294

345

15

465

Danuta Smplicka
 Kierownik Administracji
 Osiedla Zęże