



**Nieruchomość 1400, Gliwicka 218e, 224, 224a - pawilony, działki 3/76 i 1/13**

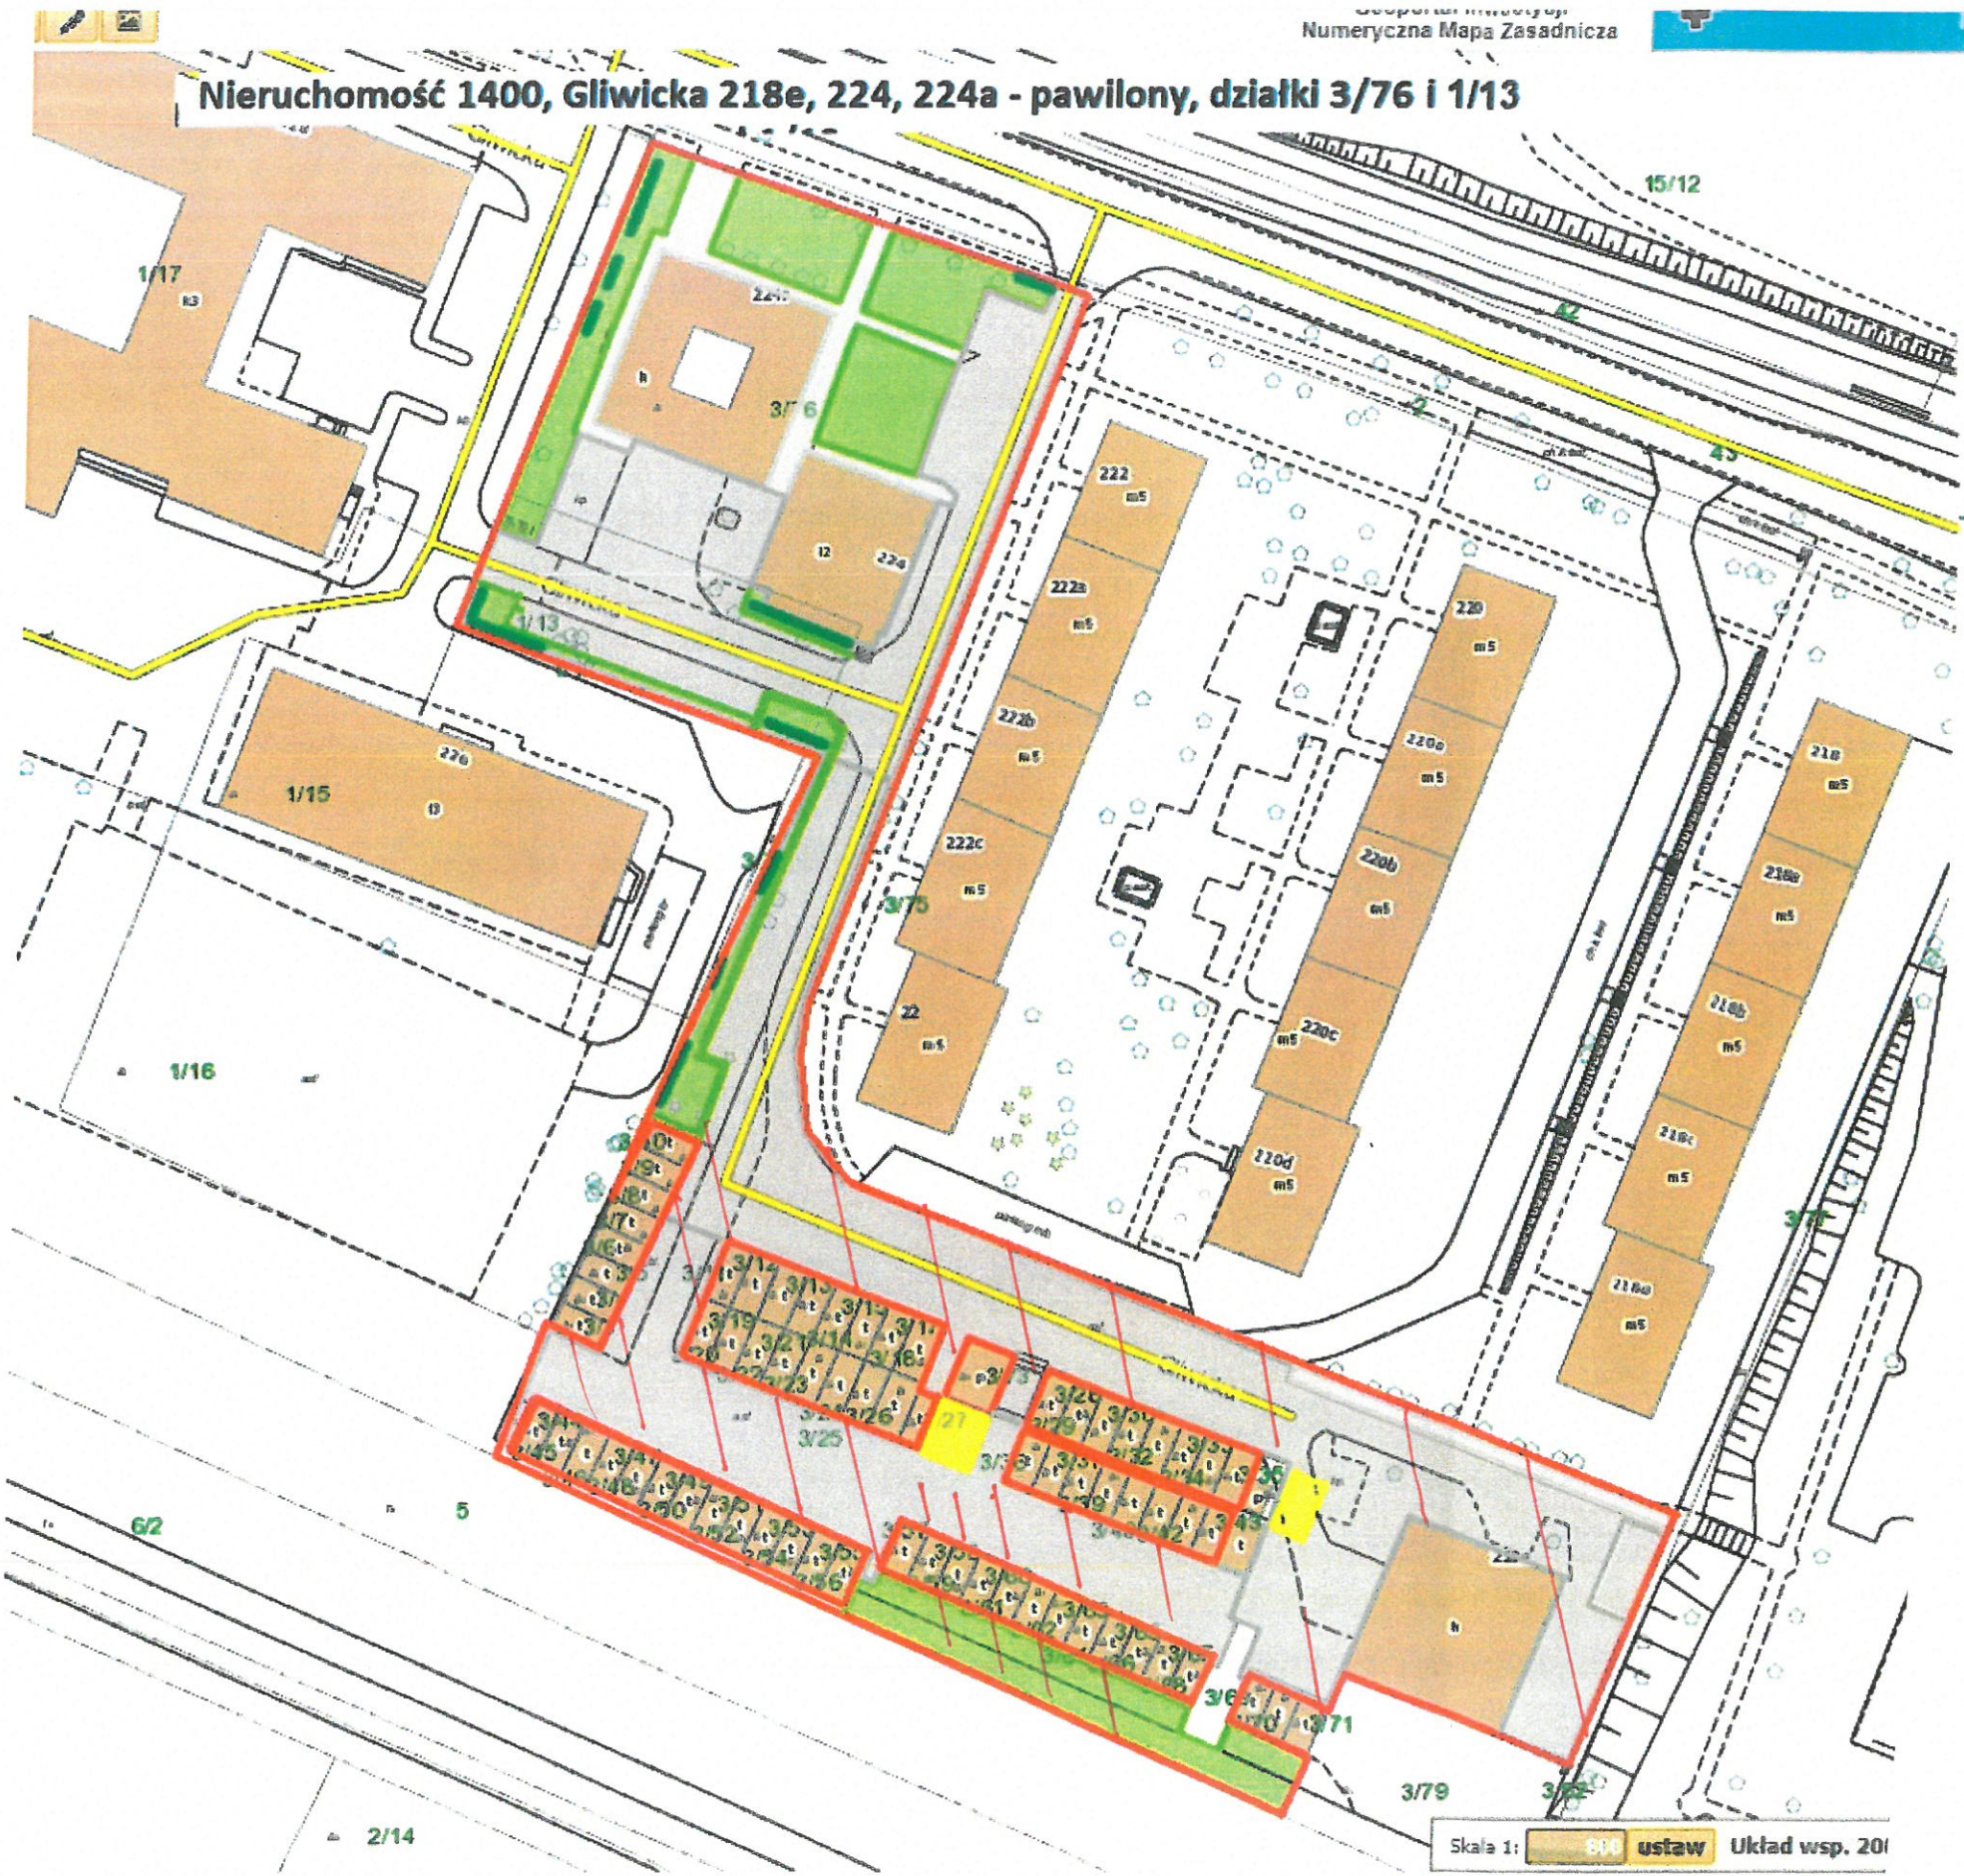

**Legenda**

- Linia podziału nieruchomości
- Zabudowania (pow. 971,65 m<sup>2</sup>)
- Powierzchnia schodów, chodników (pow. 275 m<sup>2</sup>)
- Wiaty śmietnikowe (pow. 45m<sup>2</sup>)
- Jezdnie, parkingi i podjazdy (pow. 4146,35 m<sup>2</sup>)
- Tereny zielone (pow.1081 m<sup>2</sup>)
- Żywopłoty 58,5 mb

Nieruchomość 0432, Gliwicka 218 a-d, 220 a-d, 222 a-d, działka 3/75

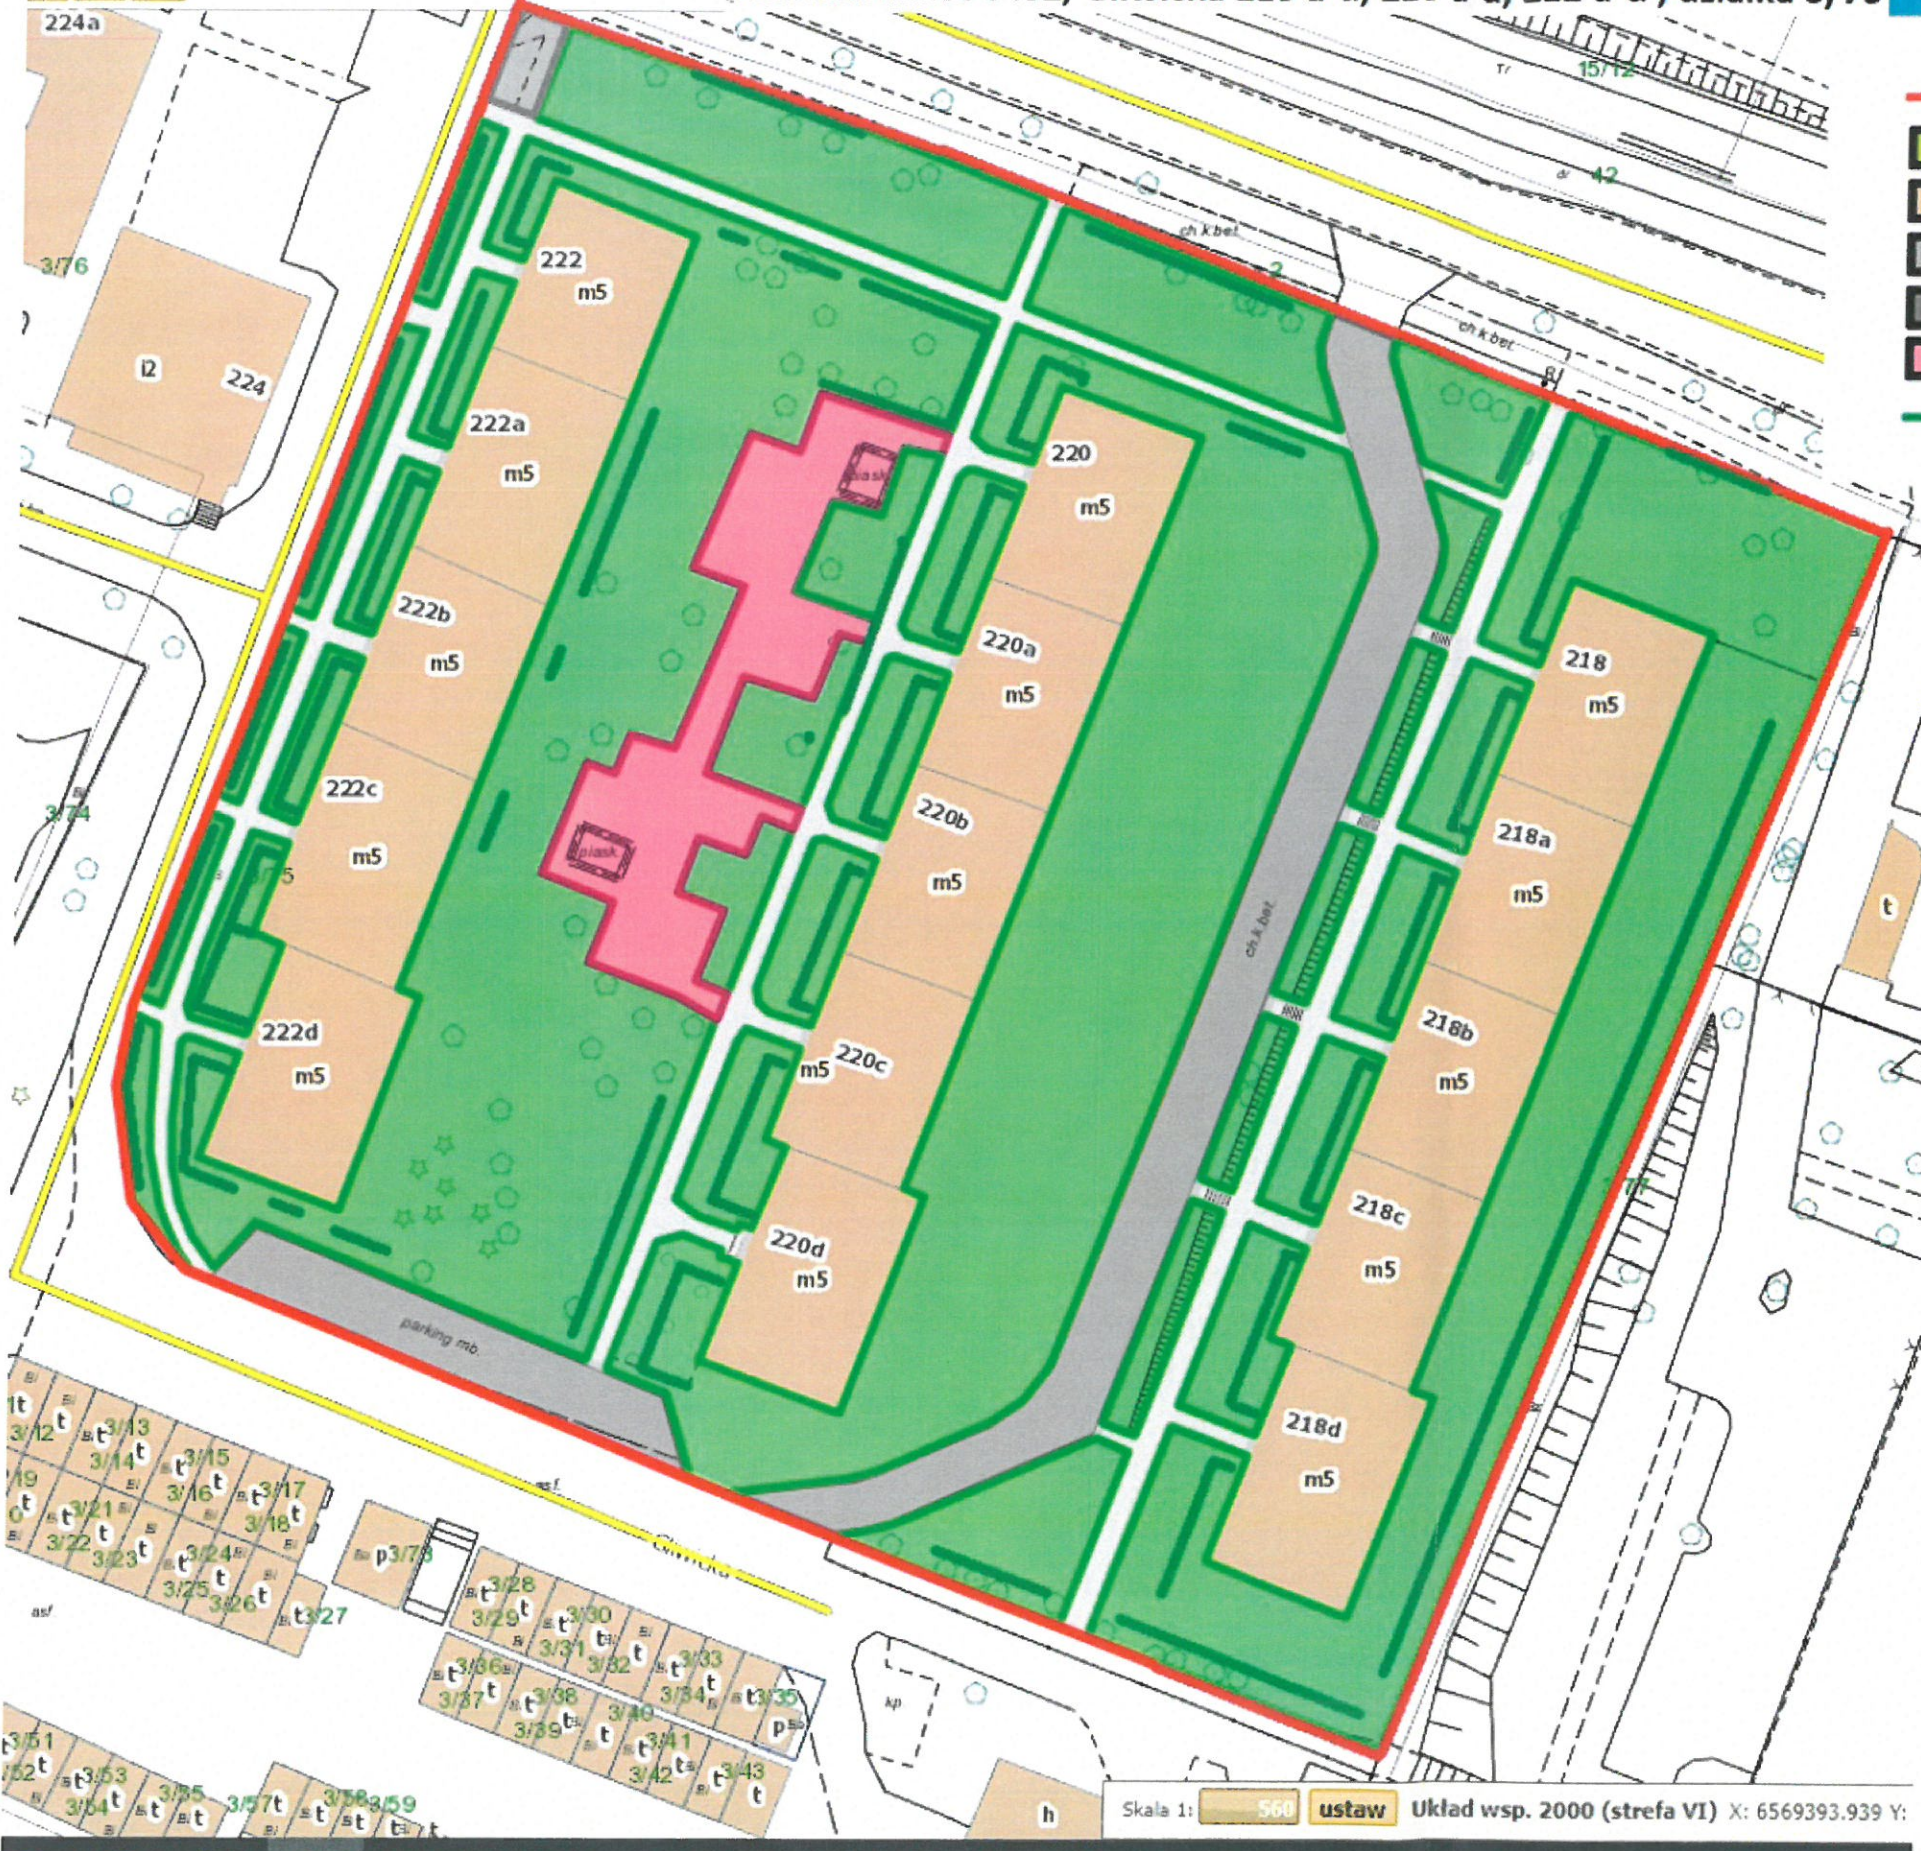

Legenda :

- linia podziału nieruchomości
- teren zielony ( powierzchnia 5994 m<sup>2</sup>)
- zabudowania (powierzchnia 2542 m<sup>2</sup>)
- chodniki oraz schody (powierzchnia 784 m<sup>2</sup>)
- droga dojazdowa, parkingi (powierzchnia 740 m<sup>2</sup>)
- zorganizowana przestrzeń zieleni (powierzchnia 401 m<sup>2</sup>)
- żywopłoty 595,5 m<sup>2</sup>