


**Oznaczenie miejscowego wyprofilowania nawierzchni wraz z przebudową  
odwodnienia liniowego w sąsiedztwie zjazdów do garaży wbudowanych  
przy ul. Lisieckiego 33 w Katowicach**

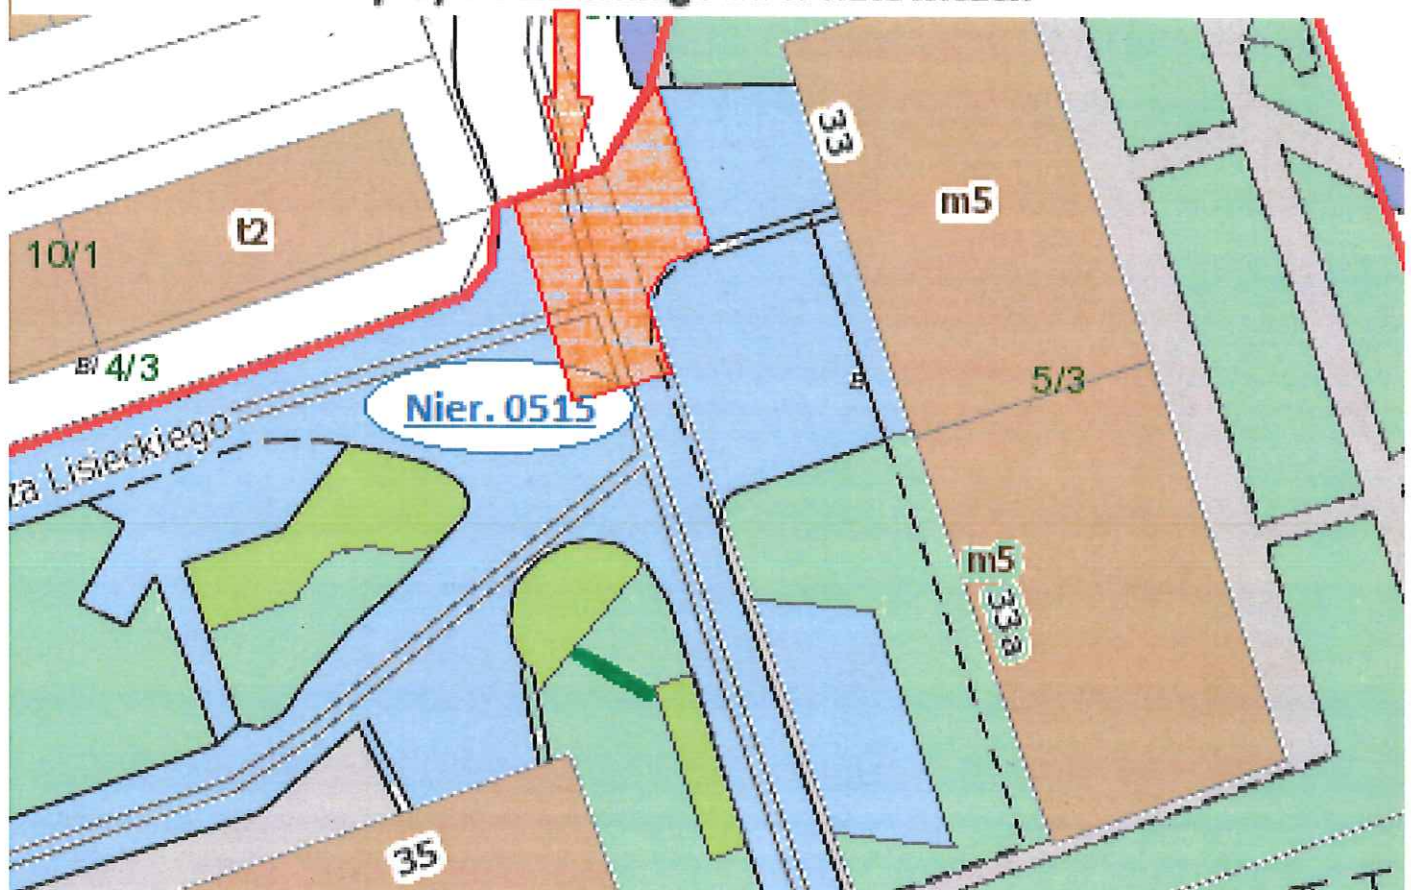

Administracja "Centrum  
TECHNIK REJONU  
*mgr Marlena Styś*